


QUADRO DE ÁREAS	
Área B1	70.387,71 m ²
Área B2	24.308,55 m ²
ÁREA TOTAL	94.696,26 m²

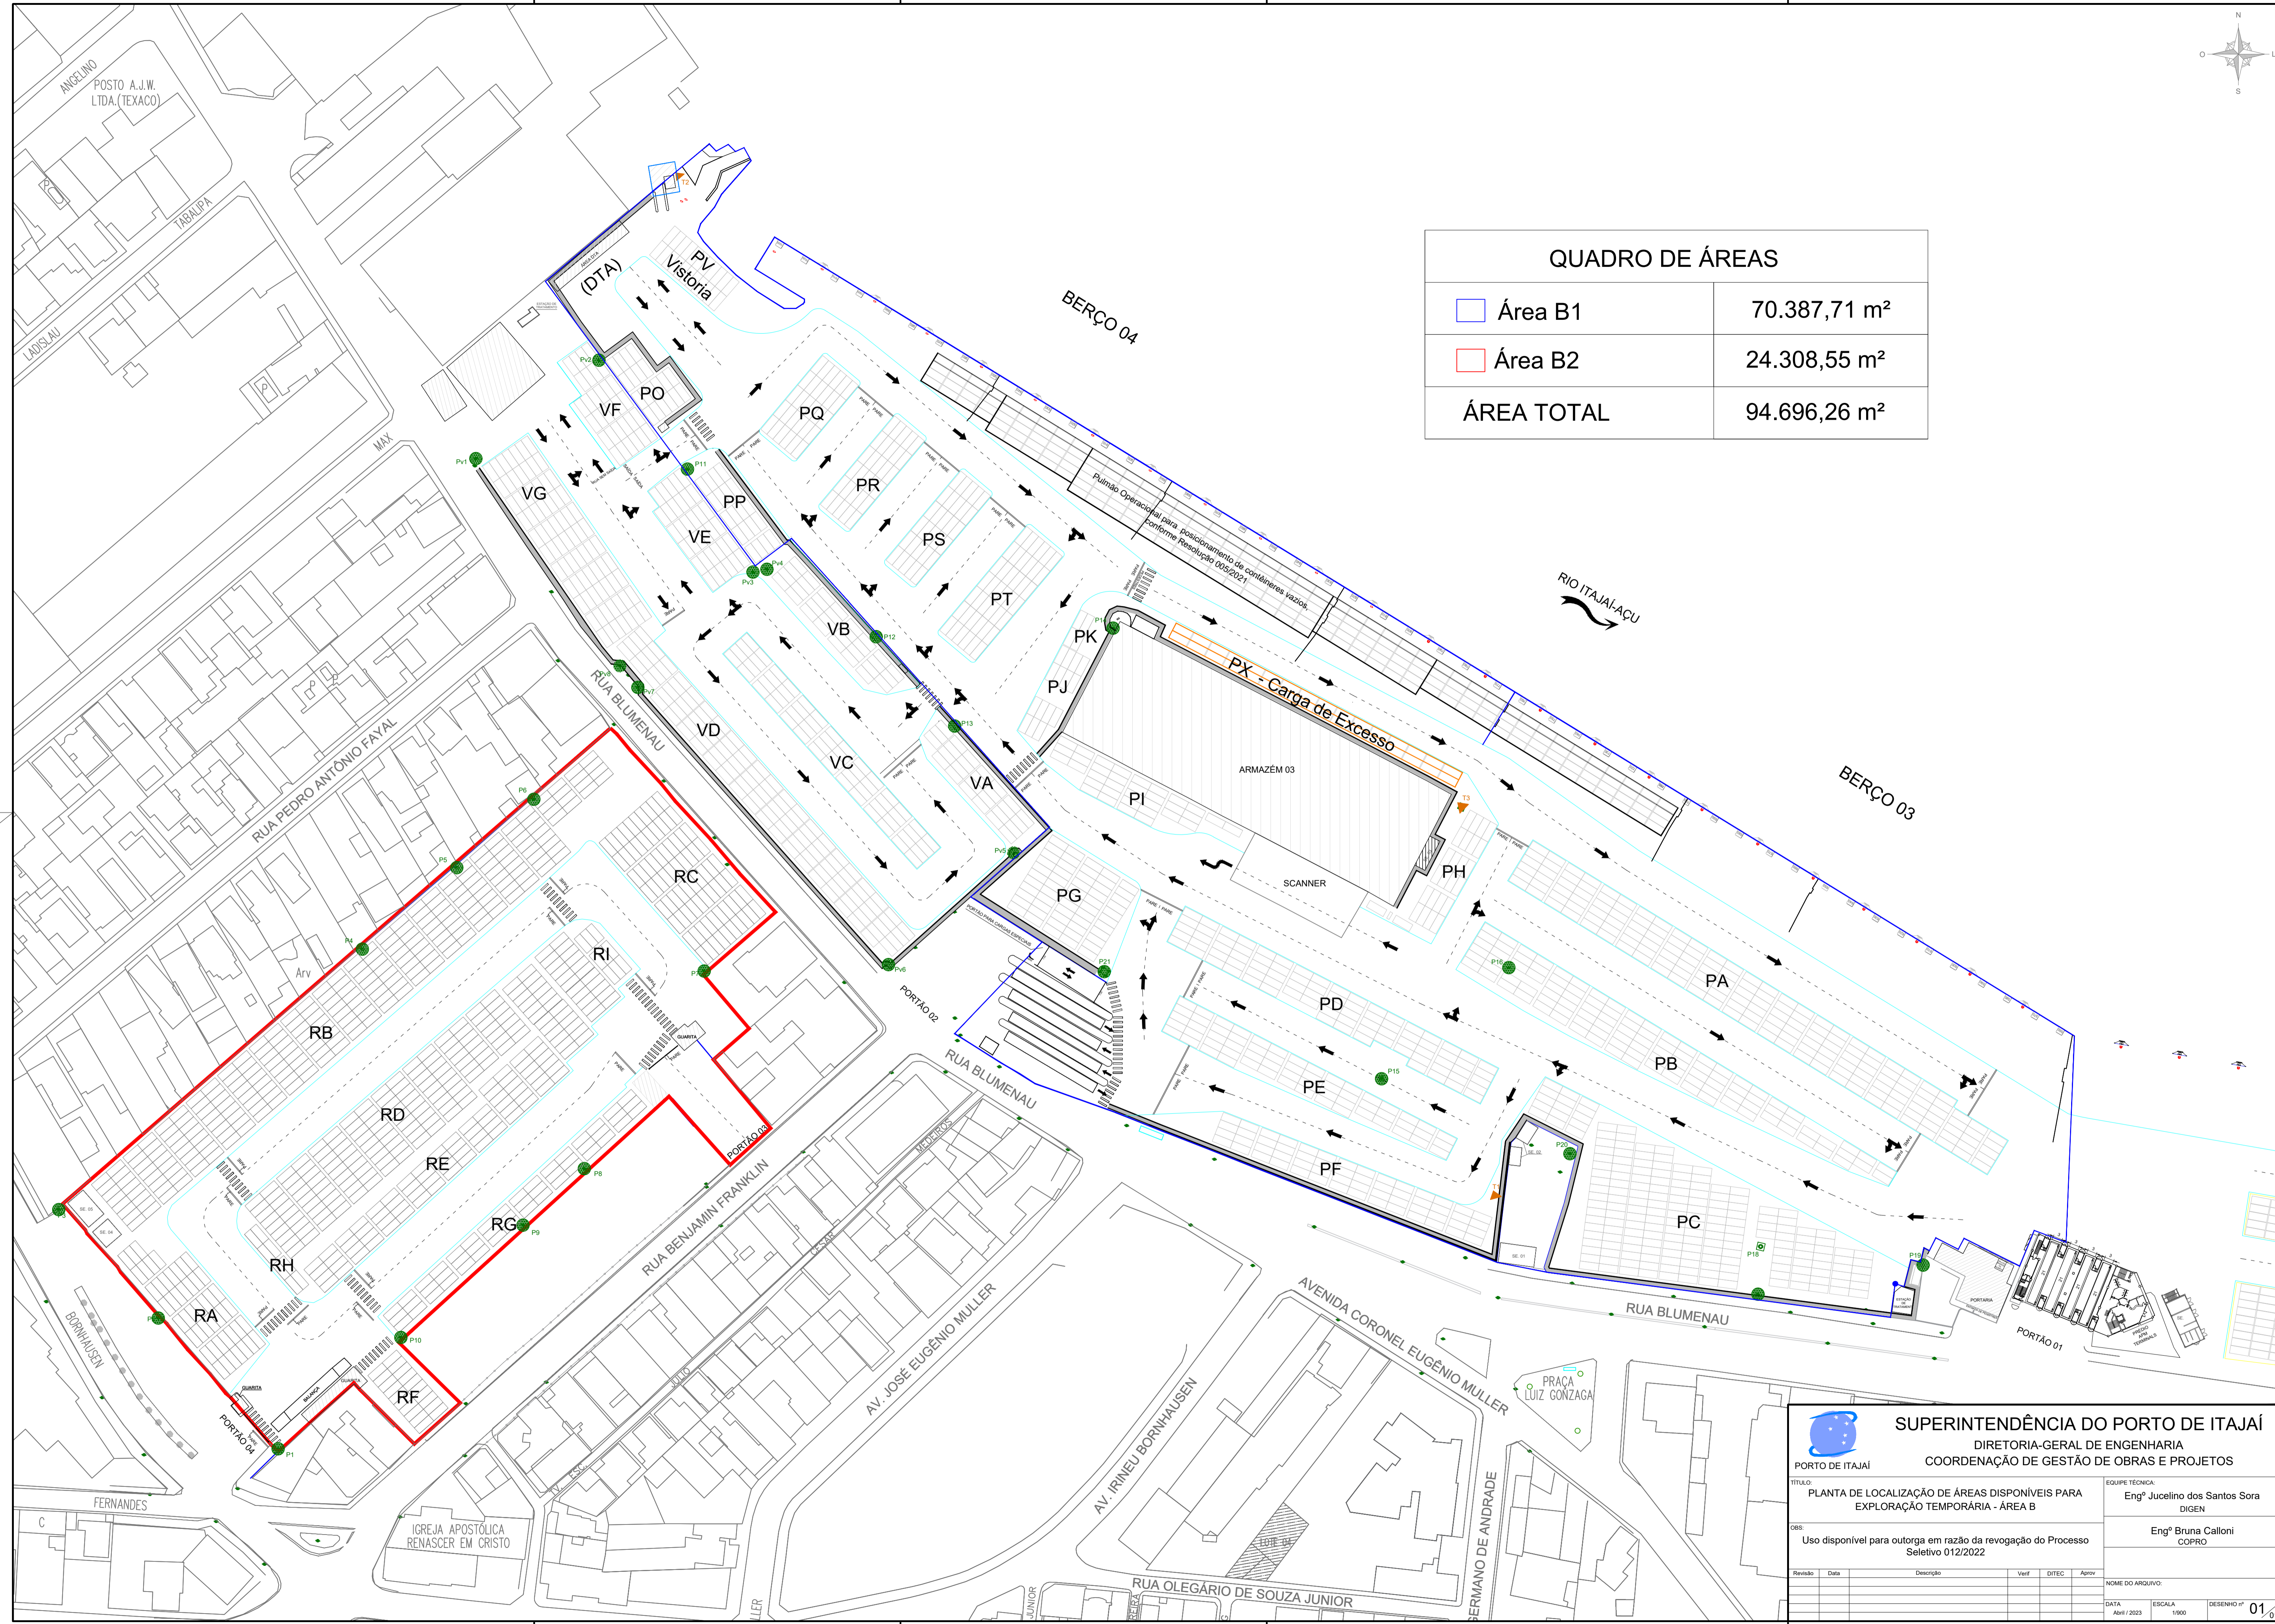

SUPERINTENDÊNCIA DO PORTO DE ITAJAÍ
 DIRETORIA-GERAL DE ENGENHARIA
 COORDENAÇÃO DE GESTÃO DE OBRAS E PROJETOS

TÍTULO: PLANTA DE LOCALIZAÇÃO DE ÁREAS DISPONÍVEIS PARA EXPLORAÇÃO TEMPORÁRIA - ÁREA B

OB: Uso disponível para outorga em razão da revogação do Processo Seletivo 012/2022

EQUIPE TÉCNICA:
 Eng^o Jucelino dos Santos Sora DÍGEN
 Eng^o Bruna Calloni COPRO

Revisão	Data	Descrição	Verif.	DTEC	Aprov.

NOME DO ARQUIVO: _____

DATA: Abril/2023 **ESCALA:** 1:500 **DESENHO Nº:** 01